


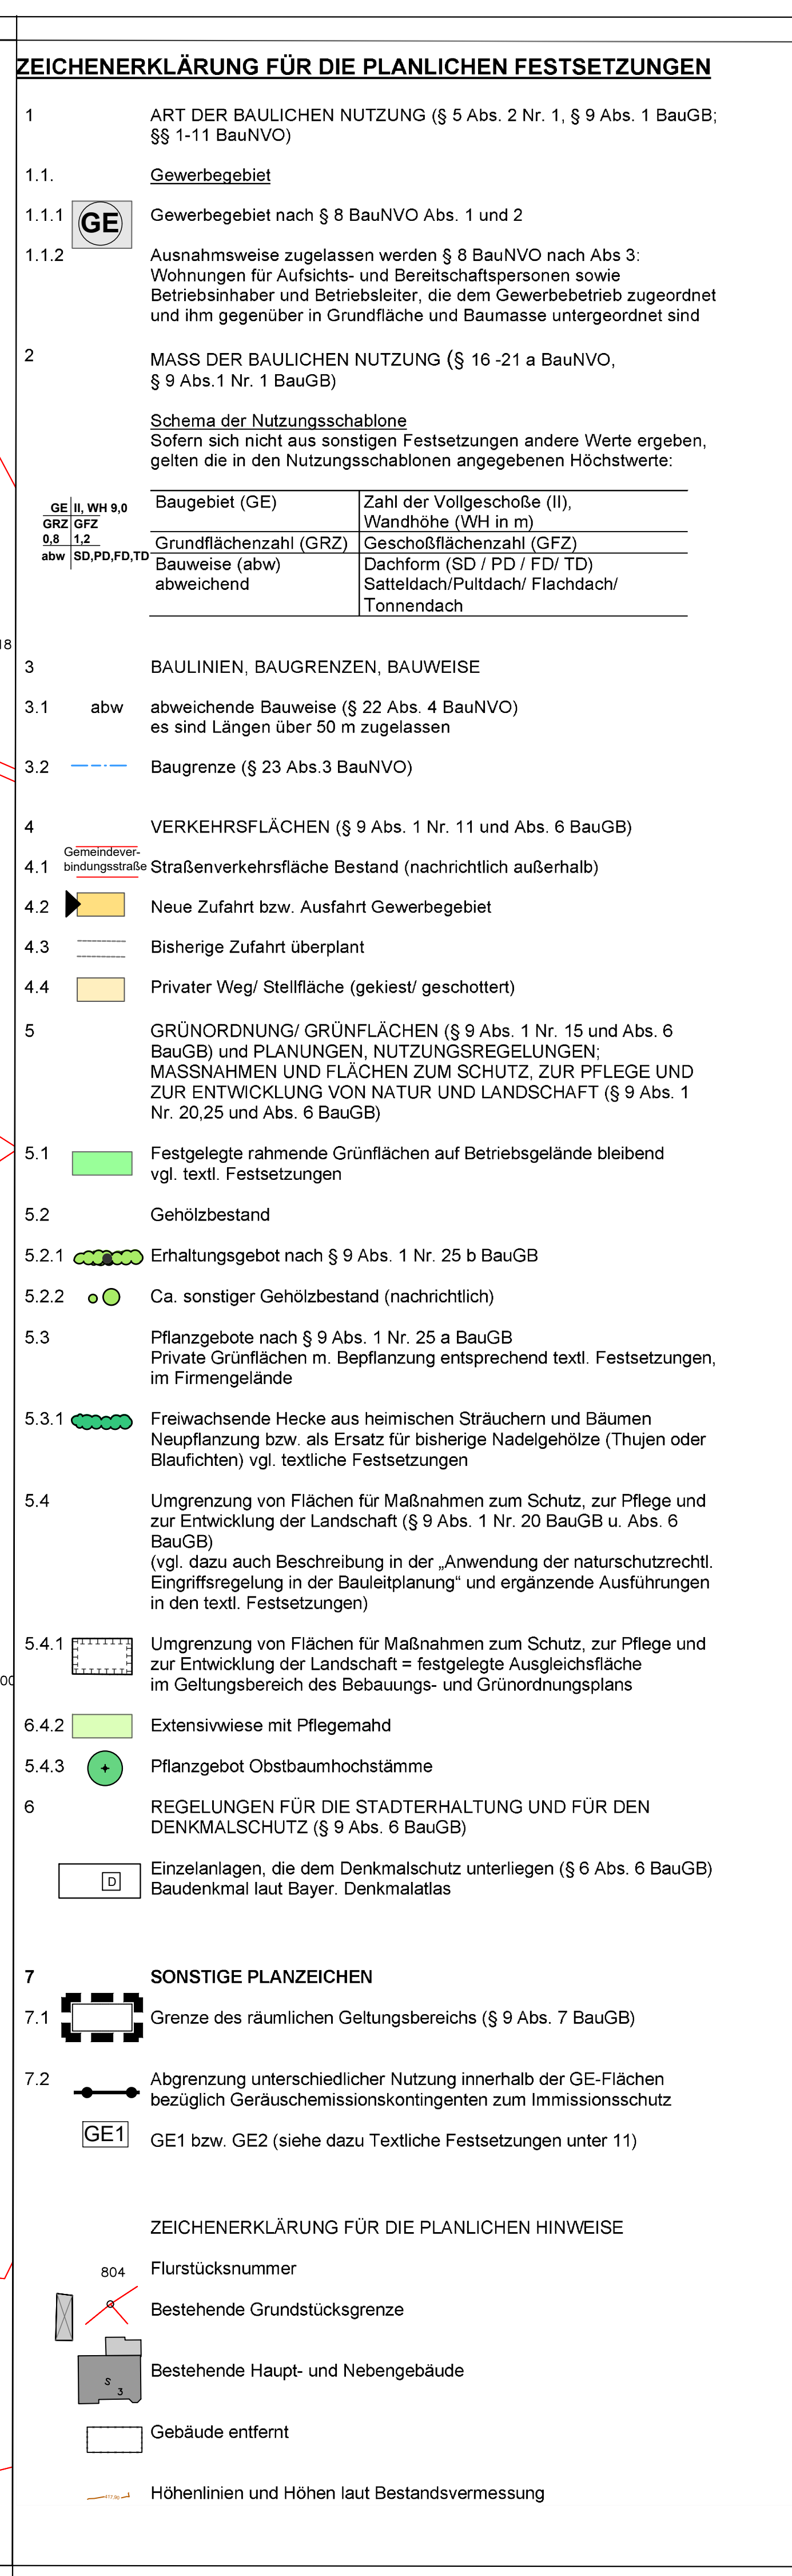

Bebauungs- und Grünordnungsplan "Gewerbegebiet Buchberg II" Gemeinde Moosthenning, Lkr. Dingolfing- Landau	
Gemeinde Moosthenning, 09.01.2024	Landkreis Dingolfing- Landau M 1:1000
Verfahrensvermerke	
1. Aufstellungsbeschluss vom 14.09.2021: öffentlich bekannt gemacht am (§ 2 Abs. 1 Satz 2 BauGB)	
2. Frühzeitige Unterrichtung der Öffentlichkeit zum Vorentwurf vom in der Zeit bis öffentlich bekannt gemacht am (§ 3 Abs. 1 BauGB)	
3. Frühzeitige Unterrichtung der Behörden/Träger öffentlicher Belange (§ 4 Abs. 1 BauGB) und Abstimmung mit den Nachbargemeinden (§ 2 Abs. 2 BauGB) zum Vorentwurf vom in der Zeit bis	
4. Öffentliche Auslegung (§ 3 Abs. 2 BauGB) des Entwurfs vom in der Zeit von bis öffentlich bekannt gemacht am	
5. Beteiligung der Behörden/Träger öffentlicher Belange (§ 4 Abs. 2 BauGB) zum Entwurf vom in der Zeit vom bis	
6. Der Gemeinderat von Moosthenning hat am den Bebauungs- und Grünordnungsplan samt Begründung in der Fassung vom als Satzung beschlossen (§ 10 Abs. 1 BauGB).	
7. Die Richtigkeit vorstehender Verfahrensvermerke wird bestätigt und der vorhabenbezogene Bebauungs- u. Grünordnungsplan "Gewerbegebiet Buchberg II" hiermit ausgestellt.	
Gemeinde Moosthenning, den	(S) Anton Kargel, Erster Bürgermeister
8. Der Satzungsbeschluss für diesen Bebauungs- und Grünordnungsplan wurde am gemäß § 10 Abs. 3 Halbsatz 2 BauGB öffentlich bekannt gemacht. Der Bebauungsplan mit Begründung wird seit diesem Tag zu den üblichen Dienststunden in der Gemeinde zu jedermanns Einsicht bereitgehalten und über dessen Inhalt auf Verlangen Auskunft gegeben. Der Bebauungsplan ist damit in Kraft getreten. Auf die Rechtsfolgen des § 44 Abs. 3 Satz 1 und 2 sowie Abs. 4 BauGB und die §§ 214 und 215 BauGB wurde in der Bekanntmachung hingewiesen.	
Gemeinde Moosthenning, den	(S) Anton Kargel, Erster Bürgermeister
Planungsbüro Inge Haberl Dipl. Ing. Landschaftsarchitektin Deggendorfer Str. 32, 94522 Wallersdorf Tel.: (09933) 902013, Fax: (09933) 902014 Inge.Haberl@t-online.de	